


C.3 KOORDINAČNÍ SITUACE

M 1:200

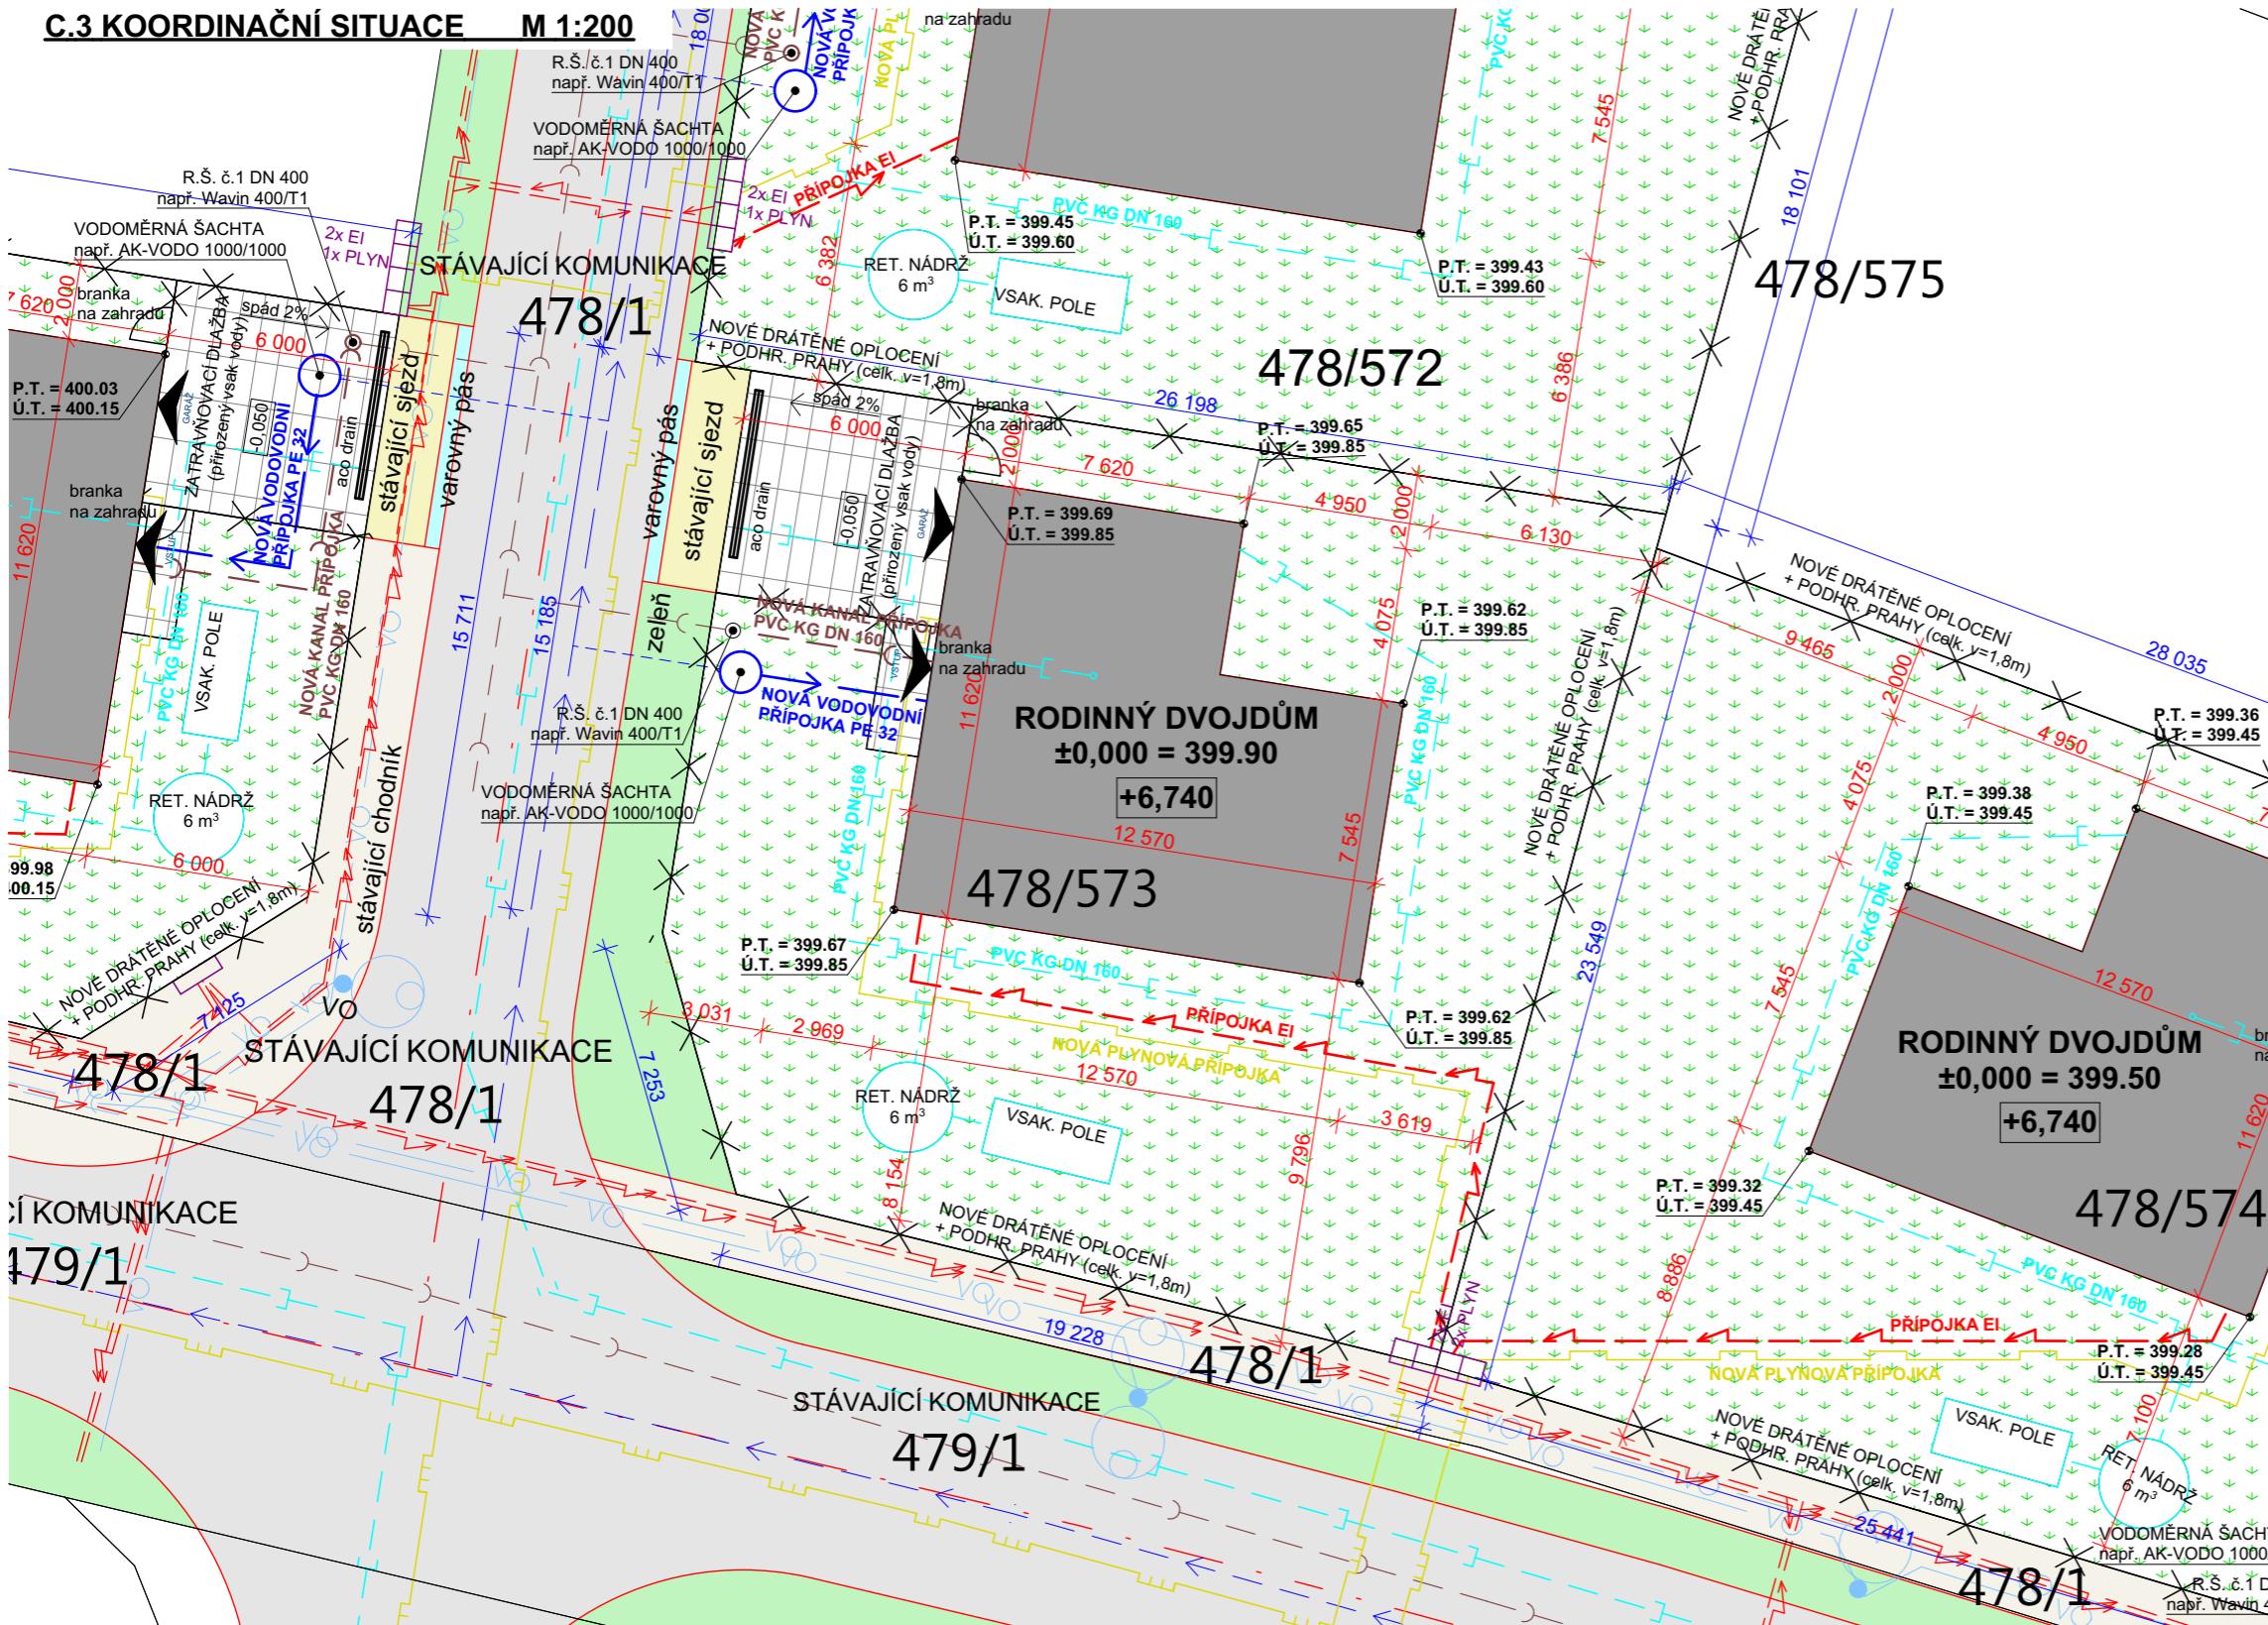

LEGENDA:

INFORMACE O PARCELE:

PARCELNÍ Číslo:

VÝMĚRA:

ZASTAVĚNÁ PLOCHA RD:

ZATRAV. DLAŽBA:

ZASTAVĚNOST PAR. (bez. zatravn. dlažby):

ZASTAVĚNOST PAR. CELKEM (vč. dlažby):

ZASTAVĚNOST PARCELY (bez. zatravn. dlažby):

KATASTRÁLNÍ ÚZEMÍ:

478/573

518m²

125,9m²

41m²

125,9m²

166,9m²

24,3%

Roudné /741612/

RODINNÝ DŮM 125,9m²

ZATRAV. DLAŽBA 41m²

ZAHRADNÍ ÚPRAVA TRÁVNÍK

STÁVAJÍCÍ CHODNÍK - ZÁMKOVÁ DLAŽBA

STÁVAJÍCÍ DOPRAVNÍ PŘIPOJENÍ (SJEZD)

STÁVAJÍCÍ ASFALTOVÁ KOMUNIKACE

Legenda stáv. sítí:

VODOVODNÍ ŘÁD

SPLAŠKOVÁ KANALIZACE

ELEKTRICKÉ VEDENÍ NN

VEDENÍ VN - (ochranné pásmo 7m od osy vodice)

VEDENÍ VEŘEJNÉHO OSVĚTLENÍ

STL PLYNOVODNÍ ŘÁD

DEŠŤOVÁ KANALIZACE

Legenda připojek:

VODOVODNÍ PŘIPOJKA

SPLAŠKOVÁ KANALIZACE PŘIPOJKA

ELEKTRICKÉ VEDENÍ NN PŘIPOJKA

STL PLYNOVODNÍ PŘIPOJKA

DEŠŤOVÁ KANALIZACE

OPLOCENÍ POZEMKU

-drátový svařovaný plot H. 1,8m

S

±0.000 = PODLAHA PŘÍZEMÍ = 399.90 m.n.m.

TATO PROJEKTOVÁ DOKUMENTACE JE ZPRACOVÁNA V ROZSAHU NUTNÉM
PRO OHLÁSENÍ STAVBY A NENAHRADUJE DOKUMENTACI PRO PROVÁDĚNÍ STAVBY!

Hl. projektant	Investor	Datum
Ing. arch. Jan Klein	Dřevospol Šťastný Záhoří, spol. s.r.o., Bechyně, Záhoří 39, okr. Tábor	12-2018
Ved.projektu	Stupeň PD	
Ing. arch. Jan Klein	397 65 Záhoří	ÚS+OS
Projektant	IČ: 466 80 802	DIČ: CZ466 80 802
Ing. Martin Píchal	Místo stavby	Formát
	p.č. 478/573, k.ú. Roudné	A3
Projekt	Měřítko	
NOVOSTAVBA RODINNÉHO DOMU	1:200	
ROUDNÉ	Paré	
Výkres	Č. přílohy	
	C.3	

ATELIER

Klein

Ing. arch. Jan Klein

Projektní a architektonická kancelář
Lidická 1019/182, 370 07 Č. Budějovice
tel: 602 326 012, klein@atelierklein.cz
www.atelierklein.cz

Razitko a podpis

tisk: 13.12.2018

